

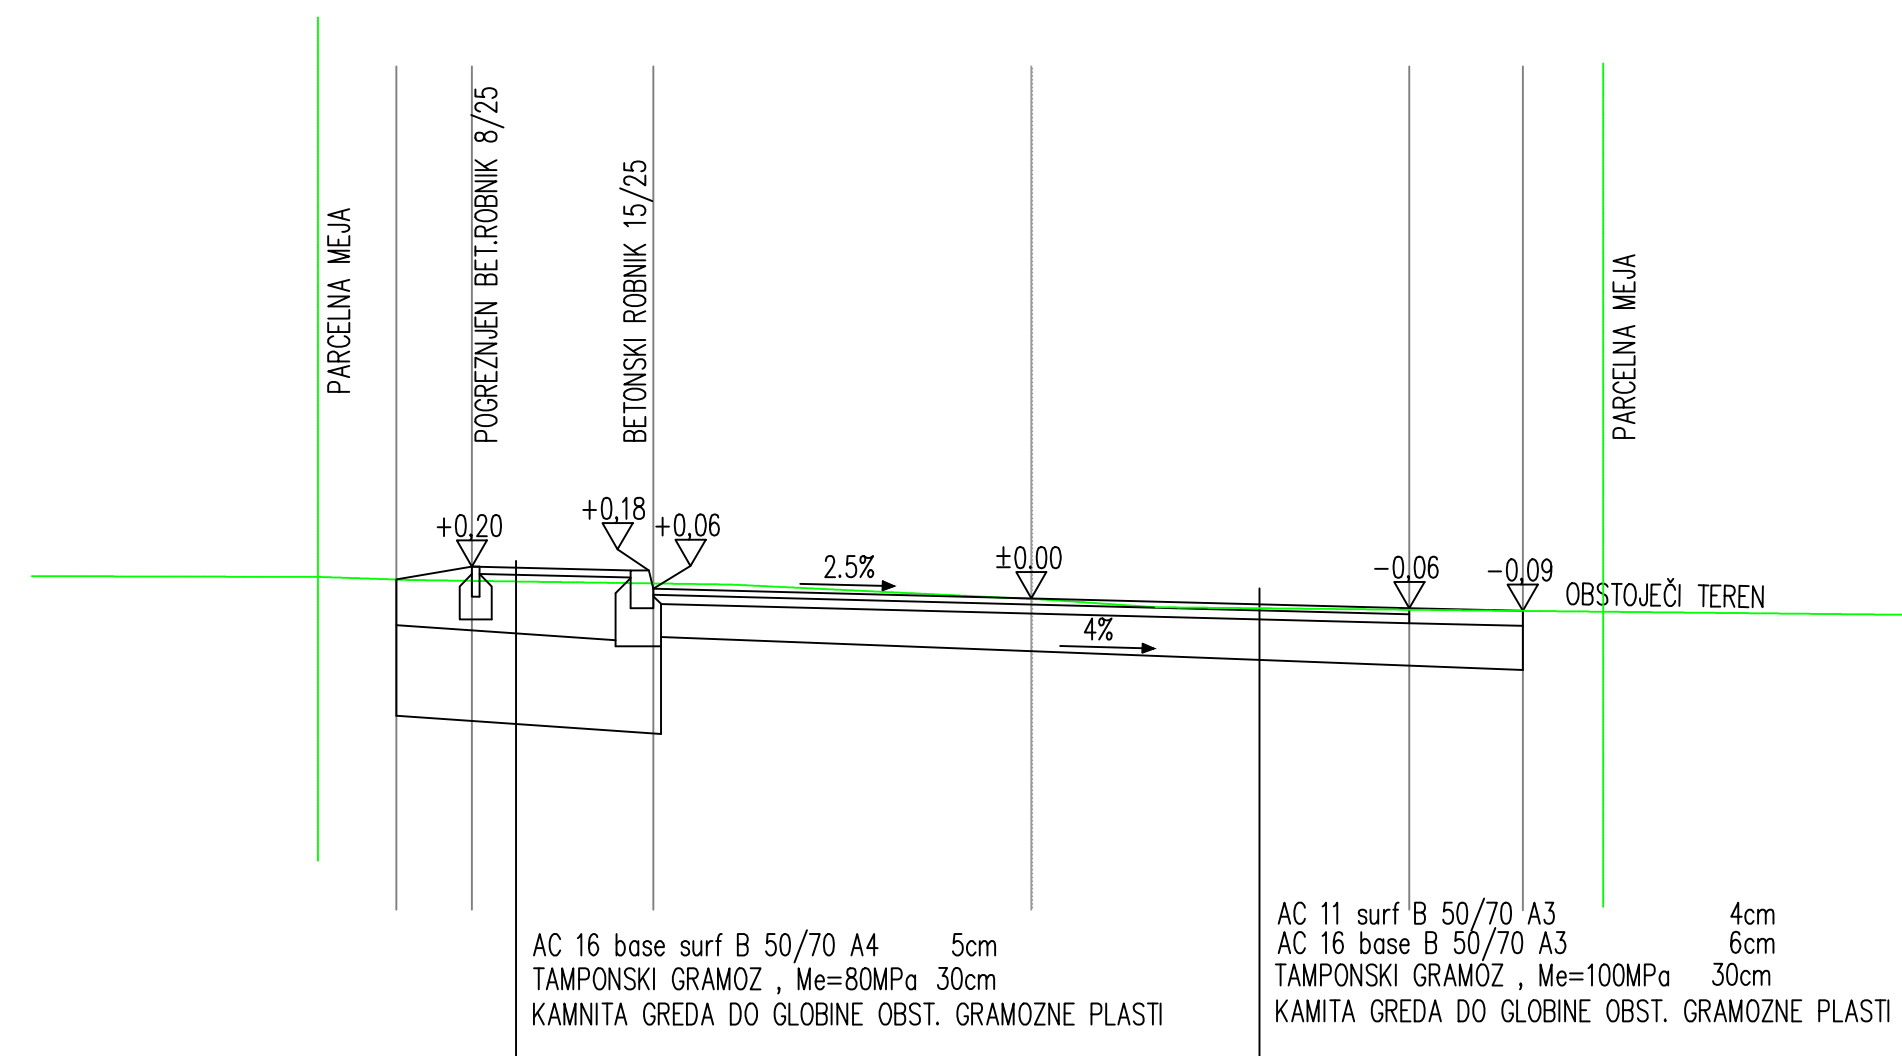
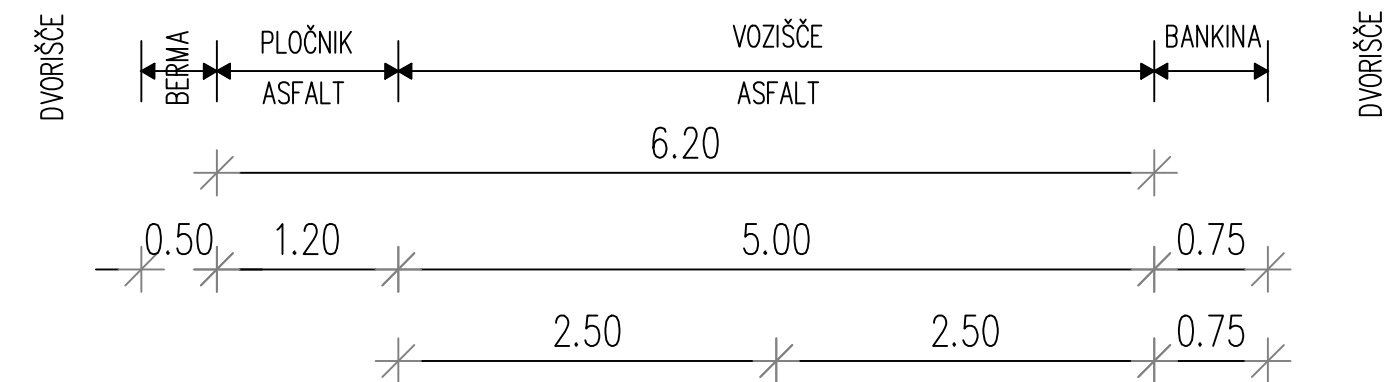


ZNAČILNI PREREZ

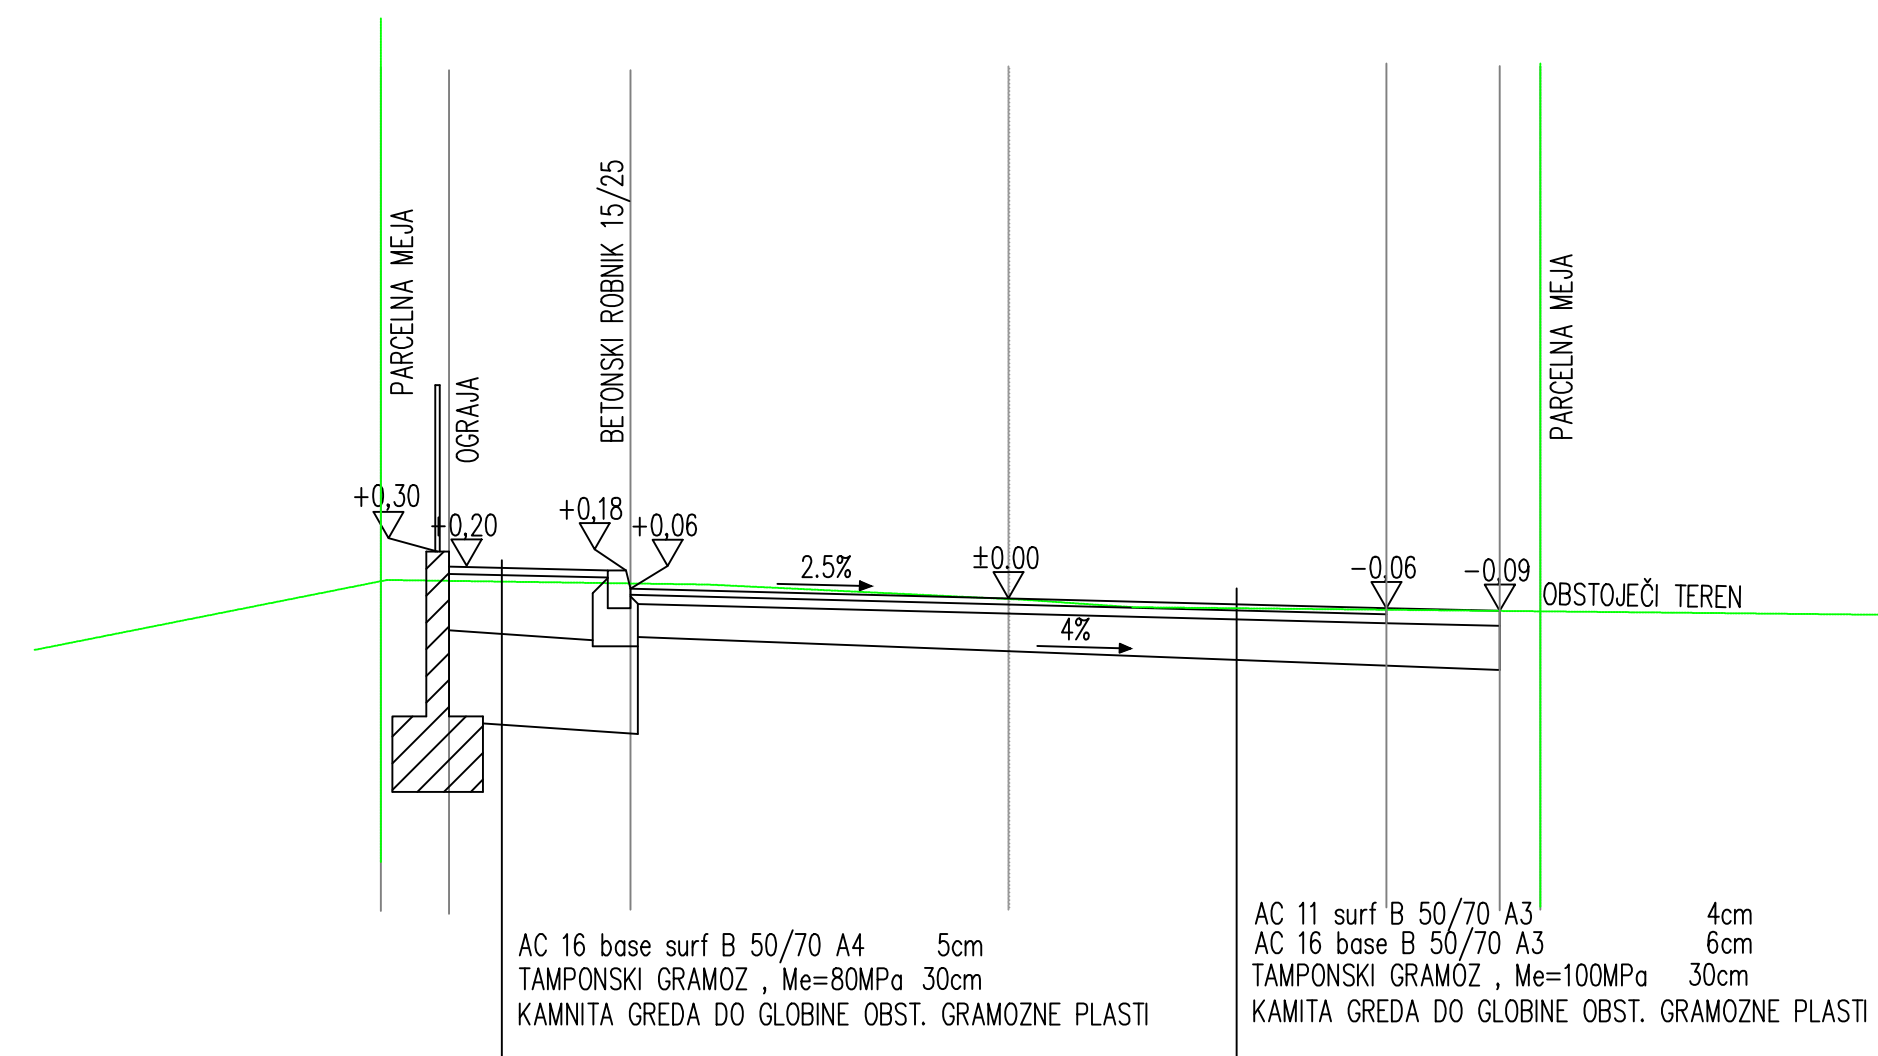

ZNAČILNI PREREZ Z OPORNIM ZIDOM

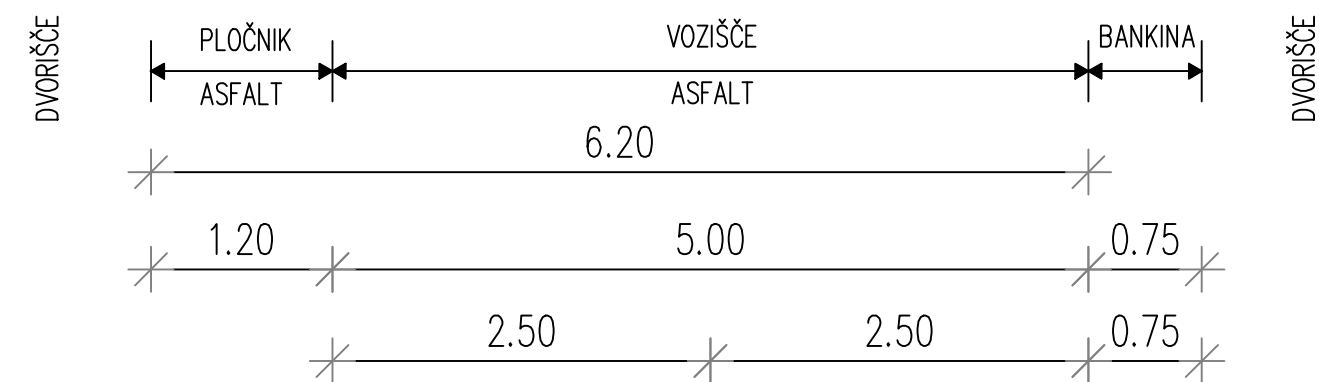

OBČINA MARKOVCI

IZGRADNJA PLOČNIKA
IN OBNOVA CESTE LC 328 010
V STOJNCIH
(OD MURETINC DO CESTE R1-228)

ZNAČILNA PREREZA

M 1 : 500

Sprememba št.:	Opis spremembe:	Datum:	Podpis:

TMD INVEST d.o.o. PODJETJE ZA INVESTICIJSKO DEJAVNOST,
TRGOVINO IN STORITVE
Prešernova ul. 30, 2250 PTUJ
tel. 02/787-91-00

Naziv objekta: IZGRADNJA PLOČNIKA IN OBNOVA CESTE LC 328010 V STOJNCIH (OD MURETINC DO CESTE R1-228)
Odgovorni vodja projekta: VLADIMIR KORBAR, gr.teh. IZS G-9337

Ime oziroma naziv investitorja: OBČINA MARKOVCI Markovci 43, 2281 Markovci
Odgovorni projektant: VLADIMIR KORBAR, gr.teh. IZS G-9337

Vrsta projekta: PZI
Sodelavec:

Vrsta načrta: CESTE
Projektant: TMD invest d.o.o. Ptuj, Prešernova ulica 30

Vsebina risbe: ZNAČILNA PREREZA
Merilo: 1 : 500

Številka projekta: 20094-13-K/VK
Številka načrta: 20094-13-K/VK-3.1
Datum: FEBRUAR 2014
Številka risbe: 8